


# UVS GOLFPLATZ RETHMAR

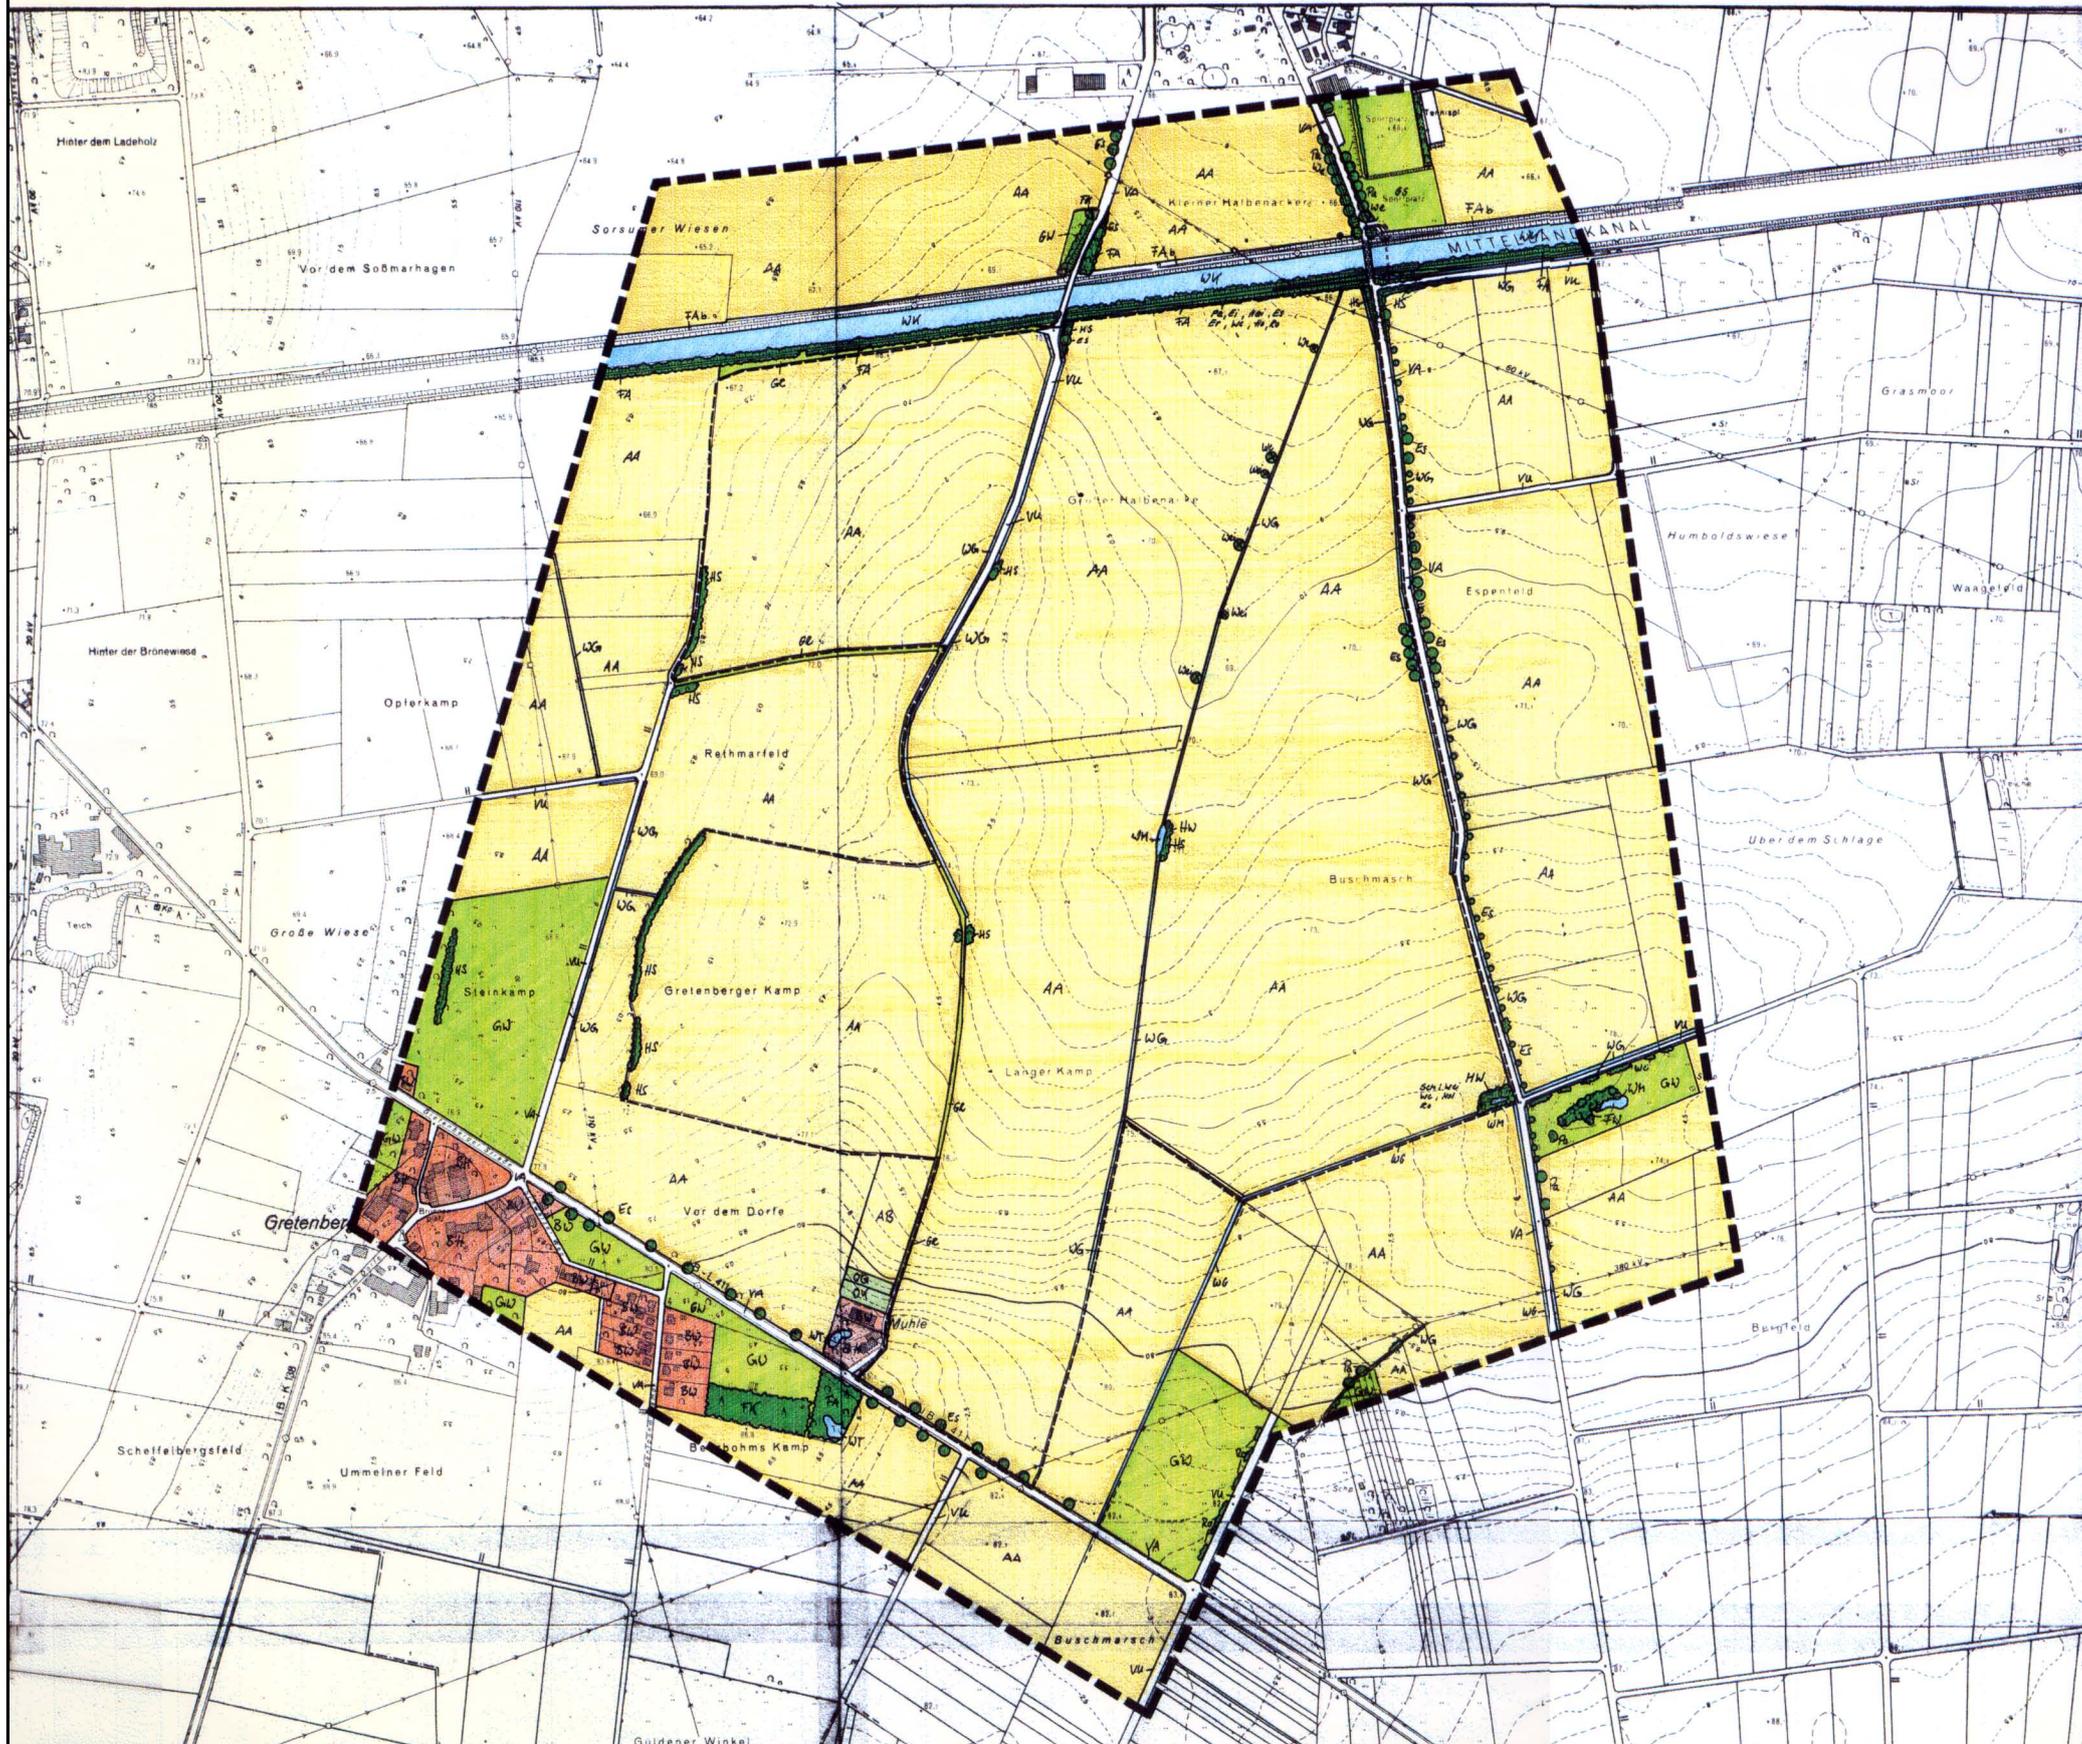

## BIOOPTYPEN UND STRUKTURMERKMALE

- |  |          |   |
|--|----------|---|
|  | <b>A</b> | Acker   |
|  | AA       | Acker, ohne ausgeprägte Wildkrautflora                                    |
|  | AB       | Ackerbrache   |
|  | <b>B</b> | Wohnbebauung  |
|  | BH       | gehölzreiches Biotop der alten Ortskerne und landwirtschaftlichen Gehöfte |
|  | BW       | Biotop der Wohnbebauung   |
|  | <b>F</b> | Baumbestandene Biotope, Gehölze   |
|  | FA       | Laubholzbestand standortheimischer Arten                                  |
|  | FAb      | Laubholzbestand, abgeräumt  |
|  | FK       | Kiefernforst  |
|  | FW       | Kopfleidenbestand   |
|  | <b>G</b> | Grünland  |
|  | GW       | Weidegrünland   |
|  | GR       | Grasweg   |
|  | GS       | Scherrasen  |
|  | <b>H</b> | Hecken und Gebüsch  |
|  | HS       | Schlehen-Weißdorn-Gebüsch   |
|  | HW       | Weidengebüsch   |
|  | <b>O</b> | Gartenland  |
|  | OG       | Grabeland   |
|  | OK       | Kleintierhaltung  |
|  | <b>V</b> | Verkehrswege  |
|  | VA       | Straße, Weg mit Asphaltdecke  |
|  | VU       | Weg mit wassergebundener Decke oder unbefestigt                           |
|  | <b>W</b> | Gewässer  |
|  | WG       | Entwässerungsgraben, zeitweise wasserführend                              |
|  | WK       | Kanal   |
|  | WM       | feuchte Mulde/Tümpel z.T. mit Rohrglanzgras                               |
|  | WT       | Teich   |
- Gehölzstrukturen/Kleingehölze**
- Laubbaum/Strauch
  - Laubbaum-Neupflanzung
  - Baumreihe mit Kronenschluß und Unterwuchs
  - Feldgehölz, Gebüsch
- Liste vorhandener Baum- und Straucharten**
- |     |           |     |                 |
|-----|-----------|-----|-----------------|
| Ei  | Eiche     | Pa  | Pappel          |
| Er  | Erle      | Ro  | Wildrose        |
| Es  | Esche     | Sch | Schlehe         |
| Hal | Hainbuche | Wei | (Strauch)-Weide |
| Ho  | Holunder  | We  | Weißdorn        |
- Grenze des räumlichen Geltungsbereichs des Bebauungsplans  
 - - - Grenze des Untersuchungsgebiets

Maßstab 1 : 5 000 (im Original)



## UMWELTVERTRÄGLICHKEITSSTUDIE GOLFPLATZ RETHMAR

erarbeitet im Auftrag der Gemeinde Sehnde

Planungsbüro  
 Dipl.-Ing. Stefan Wirtz  
 Landschaftsplaner  
 Landschaftsarchitekt BDLA

Flüggestraße 21 3000 Hannover  
 Tel.: 0511/34 20 42 Fax: 34 20 33

Karte 1: Biotypen und Strukturmerkmale

bearbeitet	Sie
gezeichnet	Ge/Ma